

Résidence Pinel  
**L'Impériale**  
 Baillargues (34)

Type T2  
 Niveau RDC  
 Bâtiment Bâtiment C

**C02**

LOCALISATION



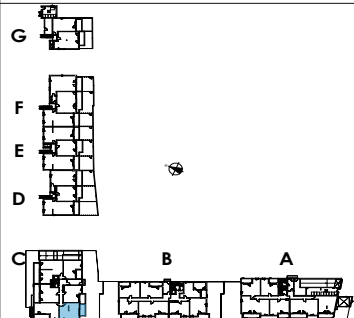



TABLEAU DES SURFACES

Séjour / Cuisine	25,70 m <sup>2</sup>
Chambre 1	12,15 m <sup>2</sup>
SdE / WC	5,25 m <sup>2</sup>
Entrée	2,70 m <sup>2</sup>
<b>Surface intérieure</b>	<b>45,80 m<sup>2</sup></b>
Terrasse	9,65 m <sup>2</sup>
<b>Surface extérieure</b>	<b>9,65 m<sup>2</sup></b>

LEGENDE

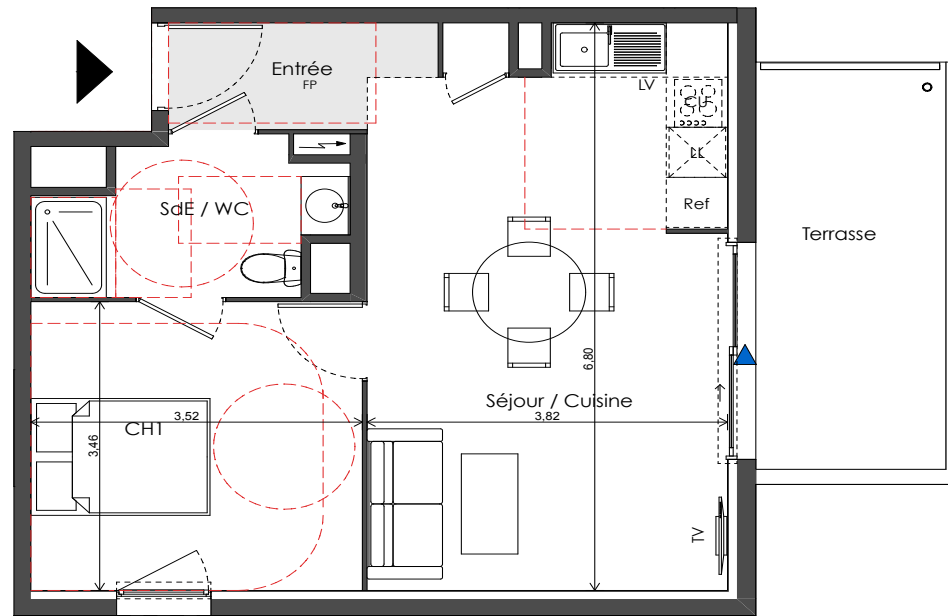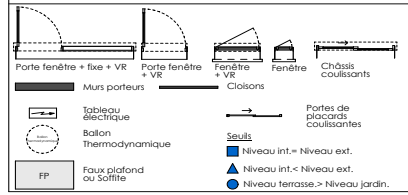


Echelle

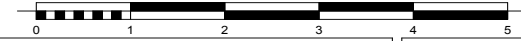

SCCV NGP19 - "L'Impériale"  
 1321 avenue de la Pompi gnale  
 3400 Montpellier

Nota: Document non contractuel, la société se réserve la possibilité d'apporter des modifications qui seraient dues à des impératifs techniques (poteaux, poutres, gaines...) ou administratifs. La position des équipements est donnée à titre indicatif. L'implantation des ouvertures, des cloisons et des surfaces peuvent par conséquent être modifiées.

31 Mars 2020

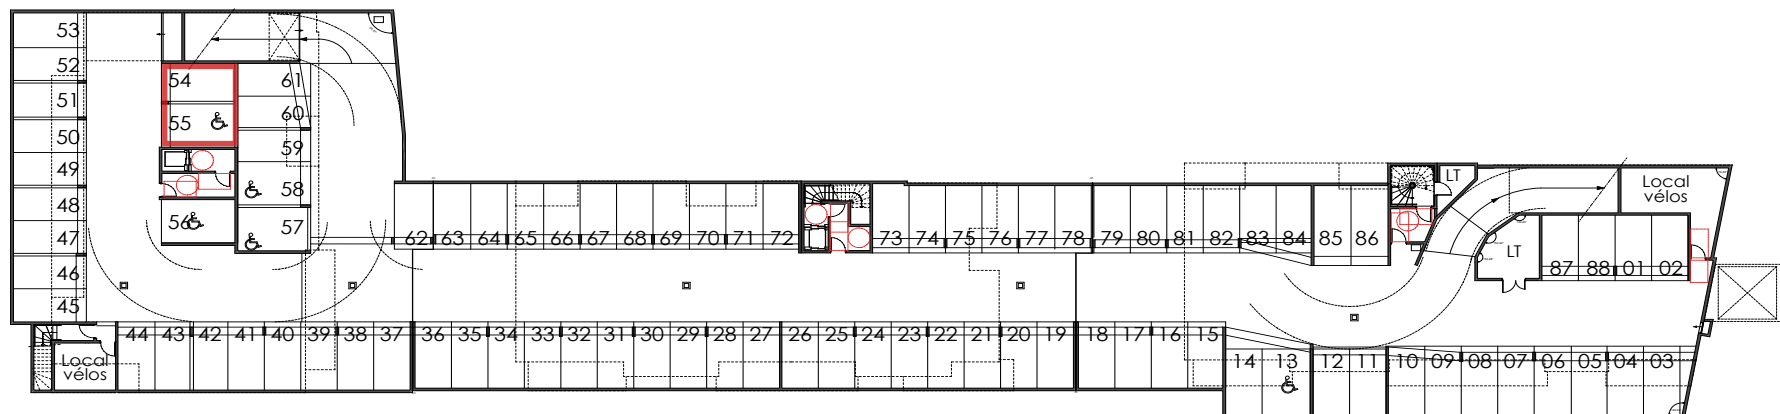

# PLAN DE PARKINGS SOUS-SOL