
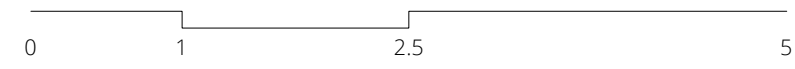


- Fenêtre
- Porte-fenêtre
- Chassis fixe
- Volet roulant
- Faux-plafond
- Cloison 50mm amovible

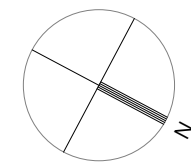

SURFACES

ch1	13.00 m ²
ch2	9.03 m ²
entrée	7.07 m ²
sdb	3.84 m ²
séjour	32.28 m ²
wc	1.04 m ²
SHAB	66.26 m ²
terrasse	6.19 m ²
SURFACE ANNEXE	6.19 m ²
A - 42	72.45 m ²

LIL Victor Hugo

38 boulevard Victor Hugo
59000 Lille
PLAN DE VENTE



REFERENCES

Numéro **PV-A42**
Localisation **Bâtiment A - R+4**
Type **T3**
Surface **66.26 m²**
Aquéreur

EDOUARD DENIS
SCCV LE "38" VICTOR HUGO
2 Rue de Leday - Résidence Le Nouvel Hermitage
80100 Abbeville

TAG
TAG ARCHITECTES
47 rue Jean Prouvé
59000 Lille
T + 33 (0)3 66 72 41 44 - F +33 (0)3 66 72 96 81
contact@tag.fr - www.a-tag.fr

Le présent document exprime la figure et la disposition générale de l'appartement. Des variations peuvent intervenir en fonction des nécessités techniques (études thermiques, acoustiques et gros-oeuvre) et des tolérances d'exécution (à 5% près) tant en ce qui concerne les dimensions libres que les équipements. Nous vous recommandons de prendre les mesures réelles sur place après réalisation pour les dimensions dont vous avez besoin. Les jardins, balcons, terrasses ou loggias sont des parties communes à jouissance privative.

Phase **PV** Échelle 1:50 Date 22/05/2019 Indice A.12